

ΕΦΗΜΕΡΙΣ ΤΗΣ ΚΥΒΕΡΝΗΣΕΩΣ
ΤΗΣ ΕΛΛΗΝΙΚΗΣ ΔΗΜΟΚΡΑΤΙΑΣ

ΕΝ ΑΘΗΝΑΙΣ ΤΗ 4 ΑΥΓΟΥΣΤΟΥ 1981 | ΤΕΥΧΟΣ ΤΕΤΑΡΤΟΝ | ΑΡΙΘΜΟΣ ΦΥΛΛΟΥ 408

ΠΕΡΙΕΧΟΜΕΝΑ

ΑΠΑΛΛΟΤΡΙΩΣΕΙΣ
ΑΠΟΦΑΣΕΙΣ

Περὶ ἀναγκαστικῆς ἀπαλλοτριώσεως ἀκινήτου, ὑπὲρ καὶ μὲ δαπάνη τοῦ Ο.Τ.Ε., γιὰ τὴν κατασκευὴ τοῦ τηλ/κοῦ κέντρου Ν. Μηχανιώνας Θεσσαλονίκης ... 1

Περὶ ἐπισπεύσεως ἀπὸ τὸ Δημόσιο τῆς διευρύνσεως τῆς ὁδοῦ Κύμης ἀπὸ τὴ συμβολή της μὲ τὴν ὁδὸ Βυζαντίου μέχρι τὴν ὁδὸ Ἀφροδίτης ... 2

Περὶ κηρύξεως ὡς ἀναδασωτέας ἐκτάσεως 9,449 στρεμμάτων, στὴ θέση Ντουράκος τοῦ Δήμου Μεγάρων, τοῦ Νομοῦ Ἀττικῆς ... 3

ΠΟΛΕΟΔΟΜΙΑ
ΑΠΟΦΑΣΕΙΣ

Περὶ τροποποιήσεως ρυμοτομικοῦ σχεδίου κοινότητας Καστρίου, στὸ Ν. Ἀρκαδίας ... 4

Περὶ ἐγκρίσεως χαρακτηρισμοῦ ὡς οἰκοδομησίμου τοῦ οἰκοπέδου Βασιλικῆς Παντάζοπούλου, παρὰ τὴν ὁδὸ Ἀγ. Γεωργίου τοῦ σχεδίου πόλεως Κρεστένων, ἀποκλεισμένο ἀπὸ τοὺς δρόμους τοῦ χεδίου, καθορισμοῦ οἰκοδομικοῦ συστήματος, ὅρων δομήσεως, ποσοστοῦ καλύψεως, μέγιστου ὕψους, μέγιστου ἀριθ. ὀρόφων ... 5

ΑΠΑΛΛΟΤΡΙΩΣΕΙΣ
ΑΠΟΦΑΣΕΙΣ

Ἀριθ. Σ. 5385/952 (1)

Περὶ ἀναγκαστικῆς ἀπαλλοτριώσεως ἀκινήτου, ὑπὲρ καὶ μὲ δαπάνη τοῦ Ο.Τ.Ε., γιὰ τὴν κατασκευὴ τοῦ τηλ/κοῦ κέντρου Ν. Μηχανιώνας Θεσσαλονίκης.

ΟΙ ΥΠΟΥΡΓΟΙ
ΟΙΚΟΝΟΜΙΚΩΝ ΚΑΙ ΔΗΜΟΣΙΩΝ ΕΡΓΩΝ

Ἔχοντας ὑπόψη:

1. Τὶς διατάξεις τοῦ Ν. Δ/τος 797/1971 «περὶ ἀναγκαστικῶν ἀπαλλοτριώσεων», σὲ συνδυασμὸ μὲ τὶς διατάξεις τοῦ Β. Δ/τος 139/1971 «περὶ τῆς ἁρμοδιότητος τῶν Νομαρχῶν πρὸς κήρυξιν ἀναγκαστικῶν ἀπαλλοτριώσεων».

2. Τὶς διατάξεις τῆς παρ. 5 τοῦ ἄρθρου 52 τοῦ Ν. Δ/τος 165/1973 «περὶ Ὀργανισμοῦ Τηλεπικοινωνιῶν Ἑλλάδος».

3. Τὴν κοινὴ ἀπόφαση τοῦ Πρωθυπουργοῦ καὶ τοῦ Ὑπουργοῦ τῶν Οἰκονομικῶν Δ. 2652/66/20.5.80 (ΦΕΚ 497/80 τ. Β') «περὶ ἀναθέσεως ἁρμοδιοτήτων στοὺς Ὑφυπουργοὺς Οἰκονομικῶν».

4. Τὴν κοινὴ ἀπόφαση τοῦ Πρωθυπουργοῦ καὶ τοῦ Ὑπουργοῦ Συγκοινωνιῶν 20061/3170/80 (ΦΕΚ 534/1980 τ. Β') «περὶ μεταβιβάσεως ἁρμοδιοτήτων τοῦ Ὑπουργοῦ Συγκοινωνιῶν εἰς τὸν Ὑφυπουργὸν τοῦ αὐτοῦ Ὑπουργείου», ἀποφασίζουμε:

Κηρύσσουμε τὴν ἀναγκαστικὴ ἀπαλλοτρίωση, λόγω δημοσίας ὠφελείας καὶ εἰδικότερα γιὰ τὴν κατασκευὴ τοῦ τηλ/κοῦ κέντρου Ν. Μηχανιώνας Θεσσαλονίκης, ἐκτάσεως 434,15 $μ^2$, ποὺ βρίσκεται ἐντὸς τῆς Κοινότητας Ν. Μηχανιώνας Θεσσαλονίκης καὶ φαίνεται μὲ τὰ στοιχεῖα Α' — Β — Γ — Δ — Ε — Α στὸ ὑπὸ κλίμακα 1:200 κτηματολογικὸ διάγραμμα 57102/Τ1/17.3.1981 τῆς Ἀγρον. Τοπογράφου Μηχανικοῦ Ἀναστασίας Χριστοδούλου καὶ στὸν ἀντίστοιχο κτηματολογικὸ πίνακα 57102/Τ2/17.3.81 τῆς ἰδίας μηχανικοῦ, ποὺ ἔχουν θεωρηθεῖ ἁρμοδίως, μὲ ἡμερομηνία 25.6.1981, ἀπὸ τὸ Γεν. Δ/ντὴ τῆς Γεν. Δ/νσεως Ταχ/μείων καὶ Τηλ/νιῶν τοῦ Ὑπουργείου Συγκοινωνιῶν, Θ. Μπένεκο.

Στὴν ἔκταση ποὺ ἀπαλλοτριώνεται προβάλλει δικαιώματα κυριότητος ἡ Κοινότητα Ν. Μηχανιώνας.

Ἡ ἀπαλλοτρίωση κηρύσσεται ὑπὲρ τοῦ Ὀργανισμοῦ Τηλεπικοινωνιῶν Ἑλλάδος καὶ μὲ δαπάνη του.

Ἡ παροῦσα ἀπόφαση νὰ δημοσιευθεῖ στὴν Ἐφημερίδα τῆς Κυβερνήσεως.

Ἀθῆναι, 29 Ἰουλίου 1981

ΟΙ ΥΦΥΠΟΥΡΓΟΙ

ΟΙΚΟΝΟΜΙΚΩΝ	ΣΥΓΚΟΙΝΩΝΙΩΝ
ΠΑΝΑΓΙΩΤΗΣ ΜΠΟΚΟΒΟΣ	ΓΕΩΡΓΙΟΣ ΜΟΥΤΣΙΟΣ

Ἀριθ. Δ1/0/10754 (2)

Περὶ ἐπισπεύσεως ἀπὸ τὸ Δημόσιο τῆς διευρύνσεως τῆς ὁδοῦ Κύμης ἀπὸ τὴ συμβολή της μὲ τὴν ὁδὸ Βυζαντίου μέχρι τὴν ὁδὸ Ἀφροδίτης.

Ο ΥΠΟΥΡΓΟΣ ΔΗΜΟΣΙΩΝ ΕΡΓΩΝ

Ἔχοντας ὑπόψη:

1) Τὸ διάταγμα ρυμοτομίας μὲ ἡμερομηνία 12.2.1972 ποὺ ἔχει δημοσιευθεῖ στὸ ΦΕΚ 64/17.3.1972 τ. Δ'.

2) Τὶς διατάξεις τοῦ Ν. Δ/τος 17.7.1923 «περὶ σχεδίων τῶν πόλεων, κωμῶν καὶ συνοικισμῶν τοῦ Κράτους καὶ οἰκοδομῆς αὐτῶν» (ΦΕΚ 228/16.8.1923 τ. Α').

3) Τὶς διατάξεις τοῦ Ν. 653/1977 «περὶ ὑποχρεώσεως τῶν παροδίων ἰδιοκτητῶν κ.λπ.» (ΦΕΚ 214/5.8.1977 τ. Α') ὅπως τροποποιήθηκαν μὲ τοὺς Ν. 947/1979 ΦΕΚ 169/26.7.1979 τ. Α' καὶ 960/1979 ΦΕΚ 194/23.8.79 τ. Α' καὶ ἰσχύουν σήμερα.

4) Τὶς διατάξεις τοῦ Π. Δ/τος 910/1977 «περὶ οργανισμοῦ τοῦ Ὑπουργείου Δημοσίων Ἔργων (ΦΕΚ 205/10.10.1977 τ. Α'), ἀποφασίζουμε·

α) Τὴν ἐπίσπευση ἀπὸ τὸ Δημόσιο τῆς διευρύνσεως τῆς ὁδοῦ Κύμης ἀπὸ τὴ συμβολή της μὲ τὴν ὁδὸ Βυζαντίου μέχρι τὴν ὁδὸ Ἀφροδίτης σὲ ἐφαρμογὴ τοῦ παραπάνω διατάγματος ρυμοτομίας τὴν ὁποία καὶ χαρακτηρίζουμε ἐπειγούσης ἀνάγκης.

β) Τὴν κατάρτιση τῶν στοιχείων προδικασίας ποὺ προβλέπονται ἀπὸ τὸ ἄρθρο 5 τοῦ Ν. 653/1977 γιὰ νὰ κινηθεῖ ἡ δίκη καθορισμοῦ τῶν ἀποζημιώσεων γιὰ τὶς ἰδιοκτησίες ποὺ ρυμοτομοῦνται.

Ἡ ἀπόφαση αὐτὴ νὰ δημοσιευθεῖ στὴν Ἐφημερίδα τῆς Κυβερνήσεως.

Ἀθῆναι, 20 Ἀπριλίου 1981

Ο ΥΠΟΥΡΓΟΣ

ΤΖΑΝΝΗΣ ΤΖΑΝΝΕΤΑΚΗΣ

Ἀριθ. 727 (3)

Περὶ κηρύξεως ὡς ἀναδασωτέας ἐκτάσεως 9,449 στρεμμάτων, στὴ θέση Ντουράκος τοῦ Δήμου Μεγάρων τοῦ Νομοῦ Ἀττικῆς.

Ο ΝΟΜΑΡΧΗΣ ΑΤΤΙΚΗΣ
ΔΙΑΜΕΡΙΣΜΑ ΔΥΤΙΚΗΣ ΑΤΤΙΚΗΣ

Ἔχοντας ὑπόψη:

1. Τὶς περὶ διοικητικῆς ἀποκεντρώσεως διατάξεις.

2. Τὶς διατάξεις τοῦ Ν. 998/1979 «περὶ προστασίας τῶν δασῶν καὶ τῶν δασικῶν ἐν γένει ἐκτάσεων τῆς Χώρας» καὶ συγκεκριμένα:

α) τοῦ ἄρθρου 41 παρ. 1.
β) τοῦ ἄρθρου 38 παρ. 1.
γ) τοῦ ἄρθρου 37 παρ. 1.

3. Τὶς διαταγὲς τοῦ Ὑπουργείου Γεωργίας:

α) 160417/1180/8.7.80, β) 182447/3049/24.9.80.

4. Τὴν 543/8.5.81 πρόταση τοῦ Δασαρχείου Μεγάρων περὶ κηρύξεως ἀναδασωτέας τῆς ἀναφερομένης στὸ θέμα ἐκτάσεως, ἀποφασίζουμε:

Κηρύσσουμε ἀναδασωτέα, μὲ σκοπὸ τὴ διατήρηση τοῦ δάσους, τὴν ἰδιωτικὴ δασικὴ ἔκταση (9,449) στρεμμ. ἀποτελουμένη ἀπὸ τέσσαρα (4) τμήματα, ἤτοι Ε1 ἴσον 1,674 στρ., Ε2 ἴσον 6,570 στρ., Ε3 ἴσον 0,585 στρέμμ., Ε4 ἴσον 0,620 στρέμματα ποὺ βρίσκεται στὴ θέση «Ντουράκος» τοῦ Δήμου Μεγάρων καὶ προσδιορίζεται ἀπὸ τὰ στοιχεῖα Ε1, Ε2, Ε3 καὶ Ε4, ὅπως φαίνονται στὸ συνημμένο διάγραμμα, τὸ ὁποῖο ἀποτελεῖ ἀναπόσπαστο μέρος τῆς ἀποφάσεως αὐτῆς καὶ ἔχει ὅρια:

Τμῆμα Ε1:
Ἀνατ. μὲ δάσος πεύκης.
Δυτ. μὲ ὑπάρχοντα ἀγρὸν ἰδίου.
Βορ. μὲ δάσος χαλεπίου πεύκης.
Νοτ. μὲ δάσος καὶ ἀγρὸν ἰδίου.

Τμῆμα Ε2:
Ἀνατ. μὲ φυστικώνα ἰδίου.
Δυτ. μὲ δάσος.
Βορ. μὲ φυστικώνα ἰδίου.
Νοτ. μὲ δάσος.

Τμῆμα Ε3:
Ἀνατ. μὲ φυστικώνα ἰδίου.
Δυτ. μὲ δάσος.
Βορ. μὲ φυστικώνα ἰδίου.
Νοτ. μὲ δάσος.

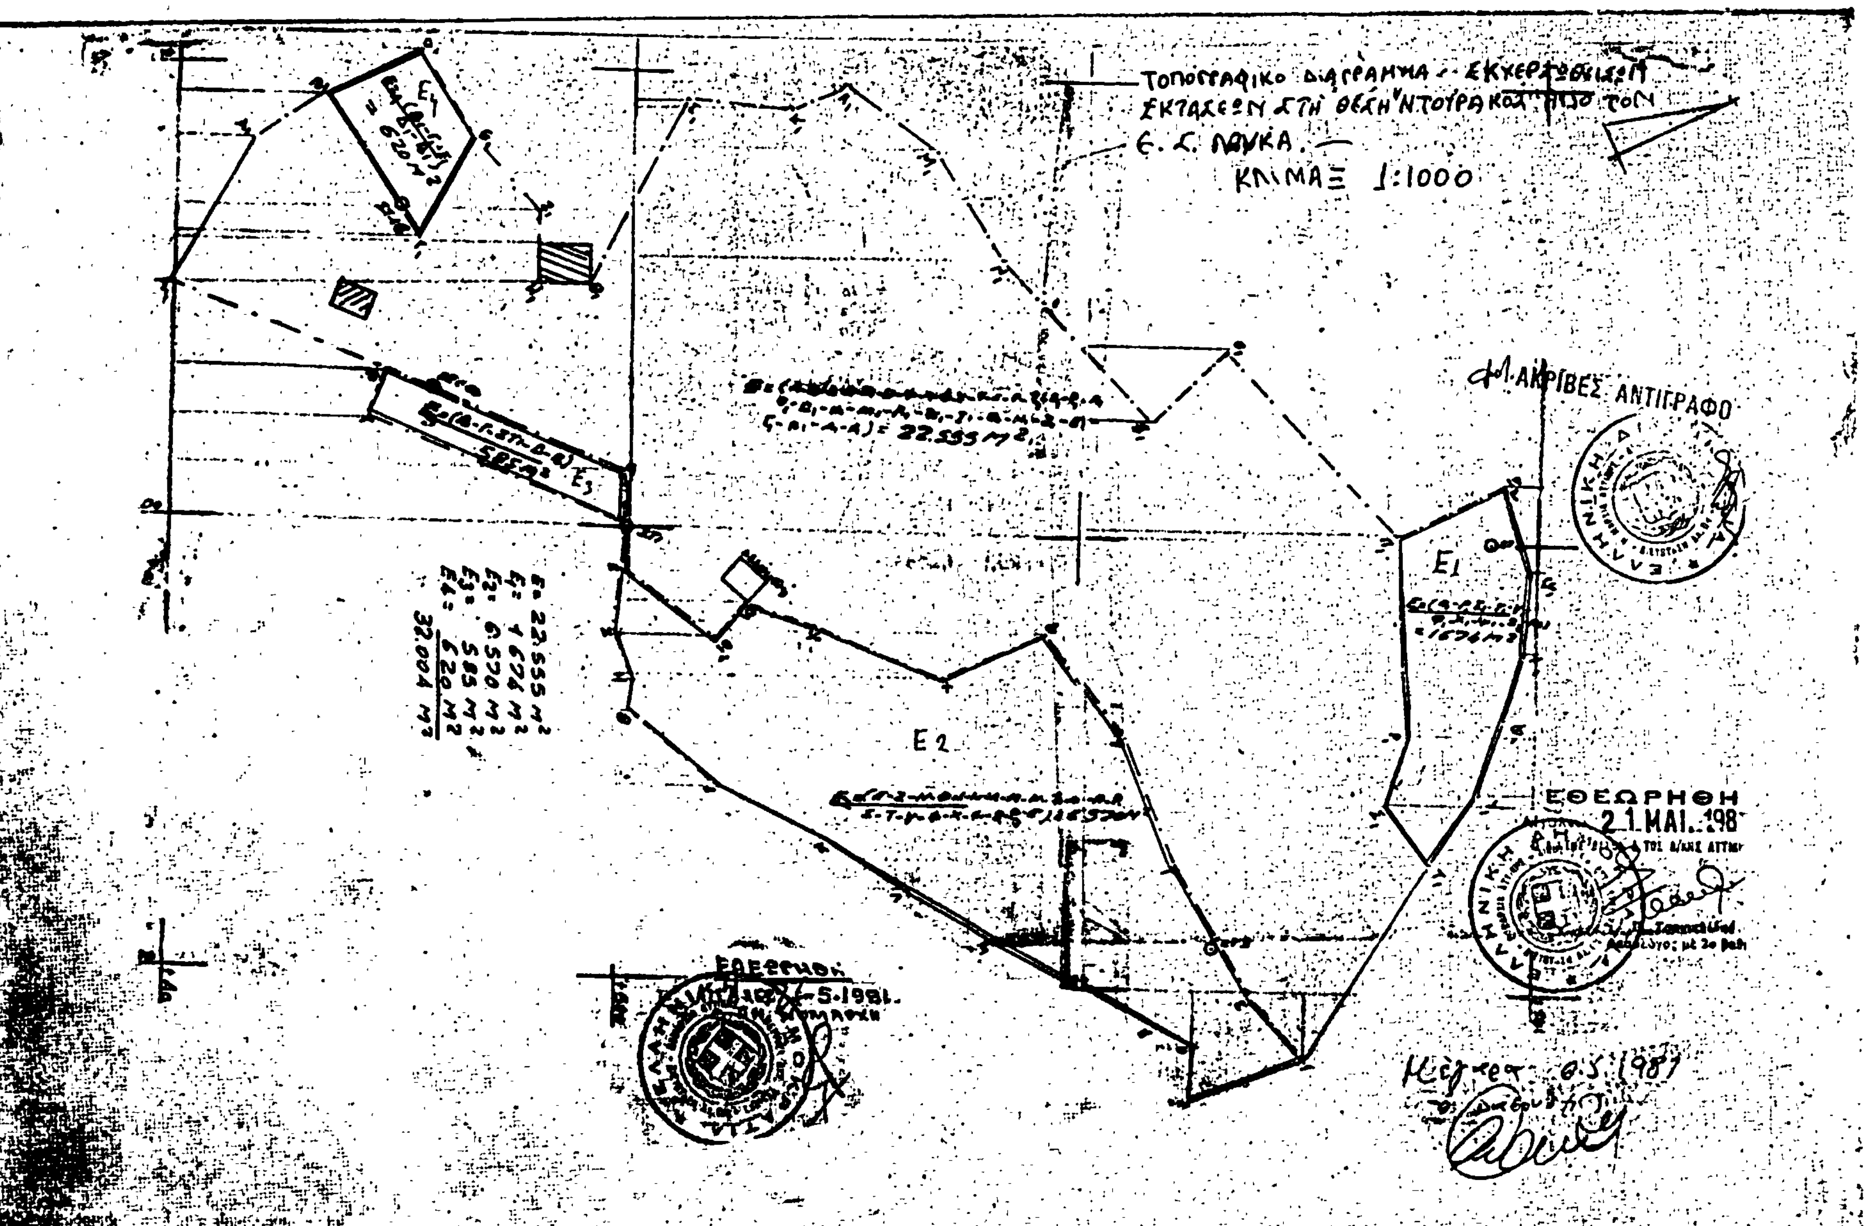
Τμῆμα Ε4:
Ἀνατ. μὲ ἀγροτικὴ ἔκταση.
Δυτ. μὲ δρόμο.
Βορ. μὲ ἀγροτικὸ δρόμο.
Νοτ. μὲ φυστικώνα ἰδίου.

Ἡ δασικὴ βλάστηση ποὺ καταστράφηκε μὲ παράνομη ἐκχέρσωση ἀπὸ τὸν Εὐάγγελο Σ. Λουκᾶ ἢ Καρασάγλη, θὰ ἀποκατασταθεῖ μὲ φυσικὴ ἀναγέννηση.

Ἡ παροῦσα ἀπόφαση νὰ δημοσιευθεῖ στὴν Ἐφημερίδα τῆς Κυβερνήσεως.

Αἰγάλεω, 27 Μαΐου 1981

Ὁ Ἀναπληρωτὴς Νομάρχης
ΚΩΝ. ΔΑΒΑΚΗΣ


ΚΛΙΜΑΞ 1:1000
ΑΚΡΙΒΕΣ ΑΝΤΙΓΡΑΦΟ
ΕΘΕΩΡΗΘΗ
21 ΜΑΙ. 198
E1
E2
E3
E4
E= 22.555 M²
E1= 1.674 M²
E2= 6.570 M²
E3= 585 M²
E4= 620 M²
32.004 M²

ΠΟΛΕΟΔΟΜΙΑ

ΑΠΟΦΑΣΕΙΣ

'Αριθ. 1244 (4)

Περὶ τροποποιήσεως ρυμοτομικοῦ σχεδίου Κοινότητας Καστρίου, στὸ Ν. 'Αρκαδίας.

Ο ΝΟΜΑΡΧΗΣ ΑΡΚΑΔΙΑΣ

"Εχοντας ὑπόψη:

1. Τὶς διατάξεις τοῦ ἀπὸ 17.7.1923 Ν.Δ. «περὶ σχεδίων, πόλεων, κωμῶν καὶ συνοικισμῶν τοῦ Κράτους καὶ ἀνεγέρσεως αὐτῶν».

2. Τὸ Ν. 3200/55 «περὶ διοικητικῆς ἀποκεντρώσεως», ὅπως ἔχει συμπληρωθεῖ καὶ τροποποιηθεῖ μεταγενέστερα.

3. Τὸ Ν.Δ. 8/73 «περὶ Γενικοῦ Οἰκοδομικοῦ Κανονισμοῦ».

4. Τὸ ἀπὸ 18.2.1954 Δ/γμα (Φ.Ε.Κ. 37/Α'/1954), με τὸ ὁποῖο ἐγκρίθηκε τὸ ρυμοτομικὸ σχέδιο τῆς Κοινότητας Καστρίου.

5. Τὸ γεγονὸς ὅτι ἡ Κοινότητα Καστρίου ἔχει πληθυσμὸ μικρότερο ἀπὸ 5.000 κατοίκους.

6. Τὸ Β. Δ/γμα τῆς 25—8/1.9.1969 (Φ.Ε.Κ. 164 Δ') «περὶ καθορισμοῦ τῶν ὅρων καὶ περιορισμῶν δομήσεως τῶν οἰκοπέδων τῶν κειμένων ἐντὸς τῶν ὁρίων τῶν Οἰκισμῶν ἐχόντων ἐγκεκριμένον ρυμοτομικὸν σχέδιον».

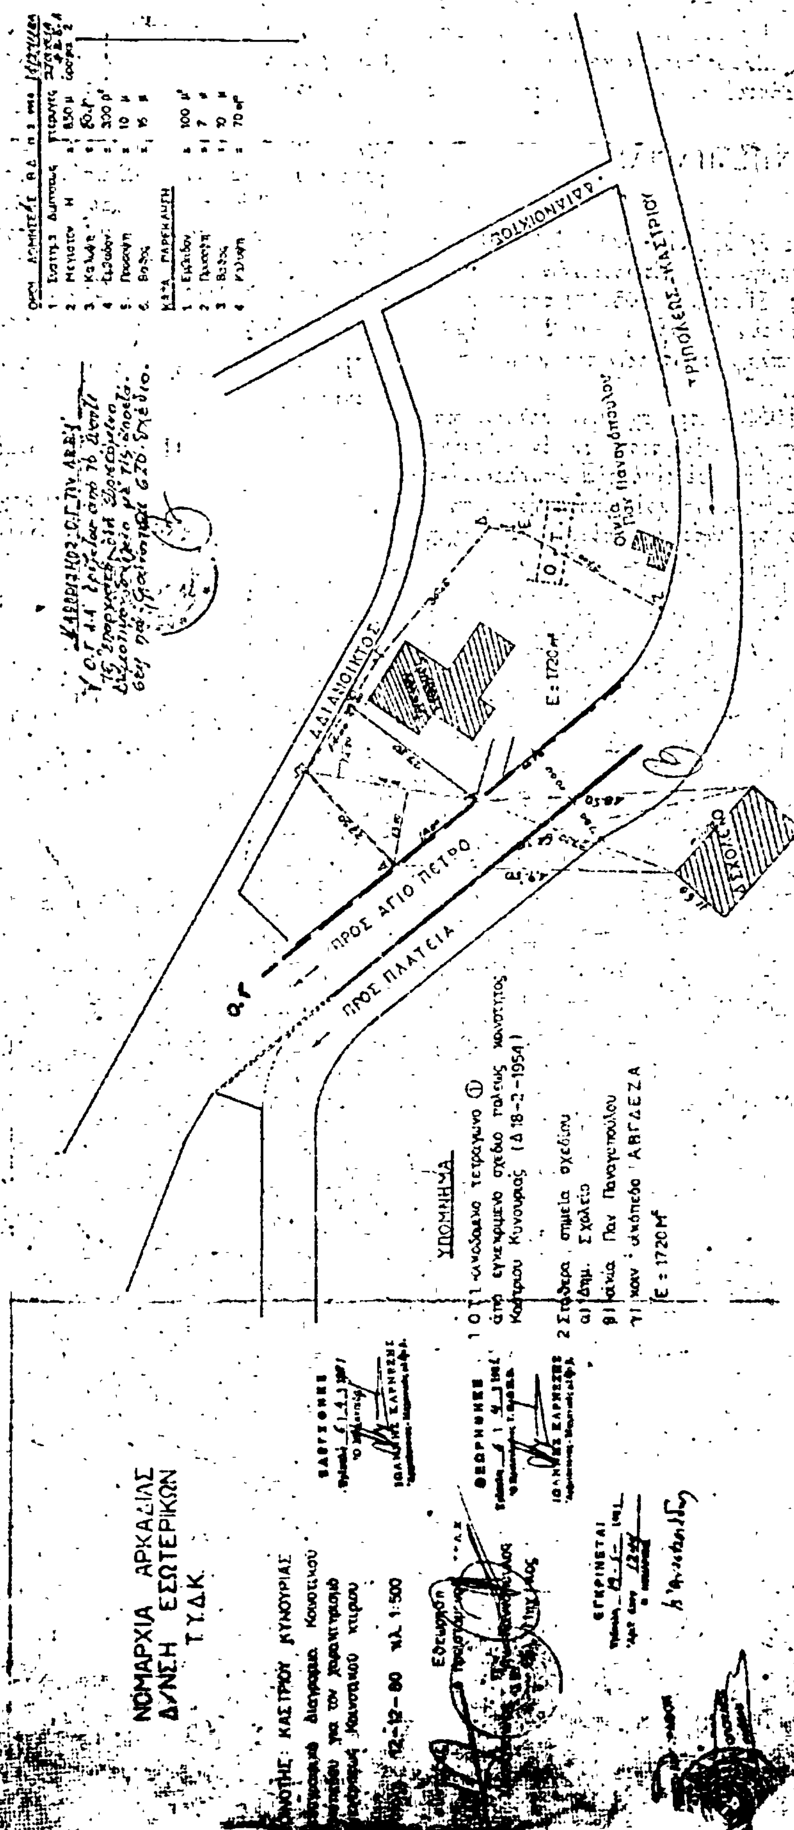
7. Τὴ σύμφωνη γνωμοδότηση τοῦ Νομ/κοῦ Συμβουλίου Δημ. Ἔργων, ποὺ διατυπώθηκε στὸ 4/13.4.1981 πρακτικό του, ἀποφασίζουμε:

Τροποποιοῦμε τὸ ρυμοτομικὸ σχέδιο τῆς Κοινότητας Καστρίου καὶ χαρακτηρίζουμε τὸ χῶρο Α. Β, Β', Α', Α. ὅπως φαίνεται στὸ συνημμένο διάγραμμα, γιὰ ἀνέγερση κοινοτικοῦ καταστήματος.

Ἡ ἀπόφαση αὐτὴ ποὺ ἰσχύει ἀπὸ σήμερα νὰ δημοσιευθεῖ στὴν Ἐφημερίδα τῆς Κυβερνήσεως.

Τρίπολη, 19 Μαΐου 1981

Ὁ Νομάρχης
ΒΑΣ. ΑΝΑΣΤΑΣΙΑΔΗΣ


ΝΟΜΑΡΧΙΑ ΑΡΚΑΔΙΑΣ
ΔΙΝΣΗ ΕΣΩΤΕΡΙΚΩΝ
Τ.Υ.Δ.Κ
ΥΠΟΜΝΗΜΑ
Ε: 1720μ²
ΠΡΟΣ ΑΓΙΟ ΠΕΤΡΟ
ΠΡΟΣ ΠΛΑΤΕΙΑ
ΔΙΑΝΟΙΚΤΟΣ
ΤΡΙΠΟΛΕΩΣ - ΚΑΣΤΡΙΟΥ
ΣΧΟΛΕΙΟ
Ο.Τ.

Ἀριθ. 1119 (5)

Περὶ ἐγκρίσεως χαρακτηρισμοῦ ὡς οἰκοδομησίμου τοῦ οἰκοπέδου Βασιλικῆς Πανταζοπούλου, παρὰ τὴν ὁδὸ Ἁγ. Γεωργίου τοῦ σχεδίου πόλεως Κρεστένων, ἀποκλεισμένο ἀπὸ τοὺς δρόμους τοῦ σχεδίου, καθορισμοῦ οἰκοδομικοῦ συστήματος, ὅρων δομήσεως, ποσοστοῦ καλύψεως, μέγιστου ὕψους μέγιστου ἀριθ. ὀρόφων.

Ο ΝΟΜΑΡΧΗΣ ΗΛΕΙΑΣ

Ἔχοντας ὑπόψη:

1) Τὴν κοινὴ ἀπόφαση μὲ ἀριθ. Α7/16/11/7.10.70 τῶν Ὑπουργῶν Προεδρίας Κυβερνήσεως, Ἐσωτερικῶν καὶ Δημ. Ἔργων «περὶ Ὀργανώσεως Περιφερειακῶν Ὑπηρεσιῶν».

2) Τὶς διατάξεις τοῦ ἄρθρου 1 παρ. 1 καὶ 2 τοῦ ἀριθ. 532/70 Ν. Δ/τος «περὶ συμπληρώσεως τῶν διατάξεων περὶ διοικητικῆς ἀποκεντρώσεως».

3) Τὸ Ν. Δ/γμα 17.7.1923 «περὶ σχεδίων πόλεων καὶ κωμῶν κ.λπ. τοῦ Κράτους» καὶ ἰδιαίτερα τὰ ἑνοποιημένα ἄρθρα 43, 44, 45 παρ. 5 σχετικά, μὲ οἰκόπεδα ἀποκλεισμένα ἀπὸ τοὺς δρόμους τοῦ σχεδίου πόλεως καὶ οἰκοδομήσιμα σύμφωνα μὲ προϋποθέσεις ποὺ καθορίζονται μὲ ἀπόφαση Νομάρχη.

4) Τὴ σύμφωνη γνώμη τοῦ Νομαρχιακοῦ Συμβουλίου Δημ. Ἔργων, ὅπως διατυπώθηκε στὸ πρακτικὸ τοῦ ἀριθ. 9/81, ἀποφασίζουμε:

Τὸ χαρακτηρισμὸ ὡς ἀποκλεισμένου καὶ οἰκοδομήσιμου τοῦ οἰκοπέδου Βασιλικῆς Πανταζοπούλου, παρὰ τὴν ὁδὸ Ἁγ Γεωργίου τοῦ σχεδίου πόλεως Κρεστένων καθόσον βρέθηκε ἀποκλεισμένο ἀπὸ τοὺς δρόμους τοῦ σχεδίου μὲ τὴν ἔγκρισή του, μὴ μπορώντας μὲ τακτοποίηση νὰ ἀποκτήσει πρόσωπο σὲ ἐγκεκριμένο δρόμο, ὅπως φαίνεται στὸ τοπογραφικὸ ποὺ ὑπογράφει μὲ ἡμερομηνία Σεπτέμβριος 1979 ὁ Πολιτικὸς Ὑπομηχανικὸς Τάσος Νικολόπουλος. Καθορίζει ὡς οἰκοδομικὸ σύστημα τῶν πτερύγων, μέγιστο ποσοστὸ καλύψεως πενήντα στὰ ἑκατὸ (50%), μέγιστος ἀριθμὸς ὀρόφων δύο (2), μέγιστο ὕψος ὀκτὼ (8) μέτρα καὶ ὅρους ἀρτιότητας αὐτοὺς ποὺ ἰσχύουν στὴν περιοχὴ βάσει τῶν πολεοδομικῶν διατάξεων.

Ἡ ἀπόφαση αὐτὴ νὰ δημοσιευθεῖ στὴν Ἐφημερίδα τῆς Κυβερνήσεως.

Πύργος, 20 Μαΐου 1981

Ὁ Νομάρχης
ΑΝΔΡΕΑΣ ΝΙΚΟΛΑΟΥ

ΤΟΠΟΓΡΑΦΙΚΟΝ ΔΙΑΓΡΑΜΜΑ
ΙΔΙΟΚΤΗΣΙΑΣ
ΒΑΣΙΛΙΚΗΣ ΠΑΝΤΑΖΟΠΟΥΛΟΥ
ΕΙΣ ΚΡΕΣΤΑΙΝΑ
ΚΛΙΜΑΞ 1:500

Η ΓΕΝΙΚΗ ΔΙΕΥΘΥΝΣΗ ΤΟΥ ΕΘΝΙΚΟΥ ΤΥΠΟΓΡΑΦΕΙΟΥ

ΓΝΩΣΤΟΠΟΙΕΙ ΟΤΙ:

Ἡ ἐτήσια συνδρομὴ τῆς Ἐφημερίδας τῆς Κυβερνήσεως, ἡ τιμὴ τῶν φύλλων της πού πωλοῦνται τμηματικὰ καὶ τὰ τέλη δημοσιεύσεων στὴν Ἐφημερίδα τῆς Κυβερνήσεως, καθορίσθηκαν ἀπὸ 1 Ἰανουαρίου 1981 ὡς ἀκολούθως:

Α' ΕΤΗΣΙΕΣ ΣΥΝΔΡΟΜΕΣ

1. Γιὰ τὸ Τεῦχος Α'	Δραχ.	1.500
2. » » » Β'	»	3.000
3. » » » Γ'	»	1.000
4. » » » Δ'	»	2.500
5. » » » Νομικῶν Προσώπων Δ.Δ. κ.λπ.	»	1.000
6. » » » Ἀν. Εἰδ. Δικαστηρίου	»	200
7. » » » Παράρτημα	»	600
8. » » » Ἀνωνύμων Ἑταιρειῶν κ.λπ.	»	7.000
9. » » Δελτίο Ἐμπορικῆς καὶ Βιομηχανικῆς Ἰδιοκτησίας	»	600
10. Γιὰ ὅλα τὰ τεύχη καὶ τὸ Δ.Ε.Β.Ι.	»	15.000

Οἱ Δῆμοι καὶ οἱ Κοινότητες τοῦ Κράτους καταβάλλουν τὸ 1/2 τῶν ἀνωτέρω συνδρομῶν.

Ὑπὲρ τοῦ Ταμείου Ἀλληλοβοηθείας Προσωπικοῦ τοῦ Ἐθνικοῦ Τυπογραφείου (ΤΑΠΕΤ) ἀναλογοῦν τὰ ἑξῆς ποσά:

1. Γιὰ τὸ Τεῦχος Α'	Δραχ.	75
2. » » » Β'	»	150
3. » » » Γ'	»	50
4. » » » Δ'	»	125
5. » » » Νομικῶν Προσώπων Δ.Δ. κ.λπ.	»	50
6. » » » Ἀν. Εἰδ. Δικαστηρίου	»	10
7. » » » Παράρτημα	»	30
8. » » » Ἀνωνύμων Ἑταιρειῶν κ.λπ.	»	350
9. » » Δελτίο Ἐμπ. καὶ Βιομ. Ἰδιοκτησίας	»	30
10. Γιὰ ὅλα τὰ τεύχη	»	750

Β'. ΤΙΜΗ ΦΥΛΛΩΝ

Ἡ τιμὴ πωλήσεως κάθε φύλλου, μέχρις 8 σελ., εἶναι 7 δρχ., ἀπὸ 9 ὡς 24 σελ. 14 δρχ., ἀπὸ 25 ὡς 48 σελ. 20 δρχ., ἀπὸ 49 ὡς 80 σελ. 40 δρχ., ἀπὸ 81 σελ. καὶ ἄνω ἡ τιμὴ πωλήσεως κάθε φύλλου προσαυξάνεται κατὰ 40 δρχ. ἀνὰ 80 σελίδες.

Γ'. ΤΙΜΗ ΦΩΤΟΑΝΤΙΓΡΑΦΩΝ

Ἡ τιμὴ διαθέσεως στὸ κοινὸ τῶν ἐκδιδομένων ἀπὸ τὸ Ἐθνικὸ Τυπογραφεῖο φωτοαντιγράφων τῶν διαφόρων φύλλων τῆς Ἐφημερίδας τῆς Κυβερνήσεως καθορίζεται σὲ τρεῖς (3) δραχμὲς κατὰ σελίδα.

Δ'. ΤΕΛΗ ΔΗΜΟΣΙΕΥΣΕΩΝ

Ι. Στὸ τεῦχος Ἀνωνύμων Ἑταιρειῶν καὶ Ἑταιρειῶν Περιωρισμένης Εὐθύνης:

Α' Ἀνωνύμων Ἑταιρειῶν:

1. Τῶν καταστατικῶν	Δρχ.	18.000
2. Τῶν ἀποφάσεων «περὶ συγχωνεύσεως ἀνωνύμων ἑταιρειῶν»	»	18.000
3. Τῶν κωδικοποιήσεων τῶν καταστατικῶν (ΦΕΚ 309/67, τ. Β')	»	9.000
4. Τῶν τροποποιήσεων τῶν καταστατικῶν	»	5.000
5. Τῶν Ισολογισμῶν κάθε χρήσεως	»	8.000
6. Τῶν ὑπουργικῶν ἀποφάσεων «περὶ παροχῆς ἀδείας ἐπεκτάσεως τῶν ἐργασιῶν Ἀσφαλιστικῶν Ἑταιρειῶν», τῶν ἐκθέσεων ἐκτιμήσεως περιουσιακῶν στοιχείων καὶ τῶν ἀποφάσεων τοῦ Δ.Σ. τοῦ ΕΛΤΑ, μὲ τὶς ὁποῖες ἐγκρίνονται καὶ δημοσιεύονται οἱ κανονισμοὶ αὐτοῦ	»	7.000
7. Τῶν ἀποφάσεων «περὶ ἐγκαταστάσεως ὑποκαταστήματος, διορισμοῦ γενικοῦ πράκτορος καὶ παροχῆς πληρεξουσιότητος πρὸς ἀντιπροσώπευσιν ἐν Ἑλλάδι ἀλλοδαπῶν Ἑταιρειῶν» καὶ τῶν ἀποφάσεων «περὶ μεταβιβάσεως τοῦ χαρτοφυλακίου Ἀσφαλιστικῶν Ἑταιρειῶν κατὰ τὸ ἄρθρο 59 παρ. 1 τοῦ Ν.Δ. 400/70»	»	4.000
8. Τῶν ἀνακοινώσεων γιὰ κάθε μεταβολὴ ποὺ γίνεται μὲ ἀπόφαση Γ.Σ. ἢ Δ.Σ., τῶν προσκλήσεων σὲ γενικὲς συνελεύσεις, τῶν κατὰ τὸ ἄρθρο 32 τοῦ Ν. 3221/24 γνωστοποιήσεων, τῶν ἀνακοινώσεων, ποὺ προβλέπονται ἀπὸ τὸ ἄρθρο 59 παρ. 3 τοῦ Ν.Δ. 400/1970 «περὶ Ἀλλοδαπῶν Ἀσφαλιστικῶν Ἑταιρειῶν», τῶν ἀποφάσεων τοῦ Διοικητικοῦ Συμβουλίου τοῦ ΕΛΤΑ, ποὺ ἀναφέρονται σὲ προσωρινὲς διατάξεις καὶ τῶν ἀποφάσεων τοῦ Ὑπ. Συγκοινωνιῶν διὰ τοὺς ΗΛΠΑΠ – ΗΣΑΠ – ΟΣΕ	»	2.000
9. Τῶν συνοπτικῶν μηνιαίων καταστάσεων τῶν Τραπεζικῶν Ἑταιρειῶν	»	2.000
10. Τῶν ἀποφάσεων τῆς ἐπιτροπῆς τοῦ Χρηματιστηρίου «περὶ εἰσαγωγῆς χρεωγράφων εἰς τὸ χρηματιστήριον πρὸς διαπραγμάτευσιν, συμφώνως πρὸς τὰς διατάξεις τοῦ ἄρθρου 2 παρ. 3 Α.Ν. 148/1967»	Δρχ.	2.000
11. Τῶν ἀποφάσεων τῆς ἐπιτροπῆς κεφαλαιαγορᾶς «περὶ διαγραφῆς χρεωγράφων ἐκ τοῦ χρηματιστηρίου, συμφώνως πρὸς τὰς διατάξεις τοῦ ἄρθρου 2 παρ. 4 Α.Ν. 148/67»	»	2.000
12. Τῶν ἀποφάσεων «περὶ ἐγκρίσεως τιμολογίων τῶν Ἀσφαλιστικῶν Ἑταιρειῶν»	»	2.000

Β' Ἑταιρειῶν Περιωρισμένης Εὐθύνης:

1. Τῶν καταστατικῶν	Δρχ.	2.000
2. Τῶν κωδικοποιήσεων τῶν καταστατικῶν	»	2.000
3. Τῶν Ισολογισμῶν κάθε χρήσεως	»	2.500
4. Τῶν ἐκθέσεων ἐκτιμήσεως περιουσιακῶν στοιχείων	»	2.000
5. Τῶν τροποποιήσεων τῶν καταστατικῶν (γιὰ κάθε συμβολαιογραφικὴ πράξη)	»	800
6. Τῶν ἀνακοινώσεων μὲ συμβολαιογραφικὴ πράξη	»	800
7. Τῶν ἀνακοινώσεων μὲ ἀπόφαση τῆς Γ.Σ.	»	600
8. Τῶν προσκλήσεων σὲ γενικὲς συνελεύσεις	»	600

Γ' Ἀλληλασφαλιστικῶν Συνεταιρισμῶν – Ἀλληλασφαλιστικῶν Ταμείων καὶ Φιλανθρωπικῶν Σωματείων:

1. Τῶν ὑπουργικῶν ἀποφάσεων «περὶ χορηγήσεως ἀδείας λειτουργίας Ἀλληλασφαλιστικῶν Συνεταιρισμῶν – Ἀλληλασφαλιστικῶν Ταμείων»	»	2.000
2. Τῶν Ισολογισμῶν τῶν ἀνωτέρω Συνεταιρισμῶν, Ταμείων καὶ Σωματείων	»	2.500
Δ' Τῶν δικαστικῶν πράξεων:	Δρχ.	800

ΙΙ. Στὸ Τέταρτο τεῦχος:

Τῶν δικαστικῶν πράξεων γιὰ παρακατάθεση ἀποζημιώσεως	»	800

Ε'. ΚΑΤΑΒΟΛΗ ΣΥΝΔΡΟΜΩΝ - ΤΕΛΩΝ ΔΗΜΟΣΙΕΥΣΕΩΝ ΚΑΙ ΠΟΣΟΣΤΩΝ Τ.Α.Π.Ε.Τ.

1. Οἱ συνδρομὲς τοῦ ἐσωτερικοῦ καὶ τὰ τέλη δημοσιεύσεων προκαταβάλλονται στὰ Δημόσια Ταμεῖα ἔναντι ἀποδεικτικοῦ εἰσπράξεως, τὸ ὁποῖο φροντίζει ὁ ἐνδιαφερόμενος νὰ τὸ στείλει στὴ Γενικὴ Δ/νση τοῦ Ἐθνικοῦ Τυπογραφείου.

2. Οἱ συνδρομὲς τοῦ ἐξωτερικοῦ εἶναι δυνατὸ νὰ στέλνονται καὶ σὲ ἀνάλογο συνάλλαγμα μὲ ἐπιταγὴ ἐπ' ὀνόματι τοῦ Διευθυντῆ τῶν Διοικητικῶν καὶ Οἰκονομικῶν Ὑποθέσεων τοῦ Ἐθνικοῦ Τυπογραφείου.

3. Τὸ ὑπὲρ τοῦ ΤΑΠΕΤ ποσοστὸ ἐπὶ τῶν ἀνωτέρω συνδρομῶν καὶ τελῶν δημοσιεύσεων καταβάλλεται ὡς ἑξῆς:

α) στὴν Ἀθήνα: στὸ Ταμεῖο τοῦ ΤΑΠΕΤ (Κατάστημα Ἐθνικοῦ Τυπογραφείου),

β) στὶς ὑπόλοιπες πόλεις τοῦ Κράτους: στὰ Δημόσια Ταμεῖα καὶ ἀποδίδεται στὸ ΤΑΠΕΤ σύμφωνα μὲ τὶς 192378/3639/1947(RONEO 185) καὶ 178048/5321/31.7.65 (RONEO 139) ἐγκύκλιες διαταγὲς τοῦ Γ.Λ.Κ.,

γ) στὶς περιπτώσεις συνδρομῶν ἐξωτερικοῦ: ὅταν ἡ ἀποστολή τους γίνεται μὲ ἐπιταγὲς μαζὶ μ' αὐτὲς στέλνεται καὶ τὸ ὑπὲρ τοῦ ΤΑΠΕΤ ποσοστό.

Ὁ Γενικὸς Διευθυντὴς
ΑΘΑΝ. ΠΑΝ. ΣΠΗΛΙΟΠΟΥΛΟΣ